

PLAN LOCAL D'URBANISME

7.1.1 - Plan des servitudes
Commune déléguée de Chaudron-en-Mauges

Approbation du PLU le 24 avril 2017
Modification n°1 : 27 janvier 2020
Modification simplifiée n°1 : 6 juillet 2023
Modification n°2 : 28 mars 2024
Modification n°3

Dossier d'enquête publique

Echelle 1:10 000

- 14 - Servitude relative à l'établissement des canalisations électriques
- AC1 - Servitude de protection des monuments historiques
(monuments inscrits à l'inventaire des M.H.)
- AC2 - Site classé



PLAN LOCAL D'URBANISME


7.1.2 - Plan des servitudes Commune déléguée de La Boissière-sur-Èvre

Approbation du PLU le 24 avril 2017
Modification n°1 : 27 janvier 2020
Modification simplifiée n°1 : 6 juillet 2023
Modification n°2 : 28 mars 2024
Modification n°3

Dossier d'enquête publique

Echelle 1:5 000

- 14 - Servitude relative à l'établissement des canalisations électriques
- AC1 - Servitude de protection des monuments historiques (monuments inscrits à l'inventaire des M.H.)
- AC2 - Site classé

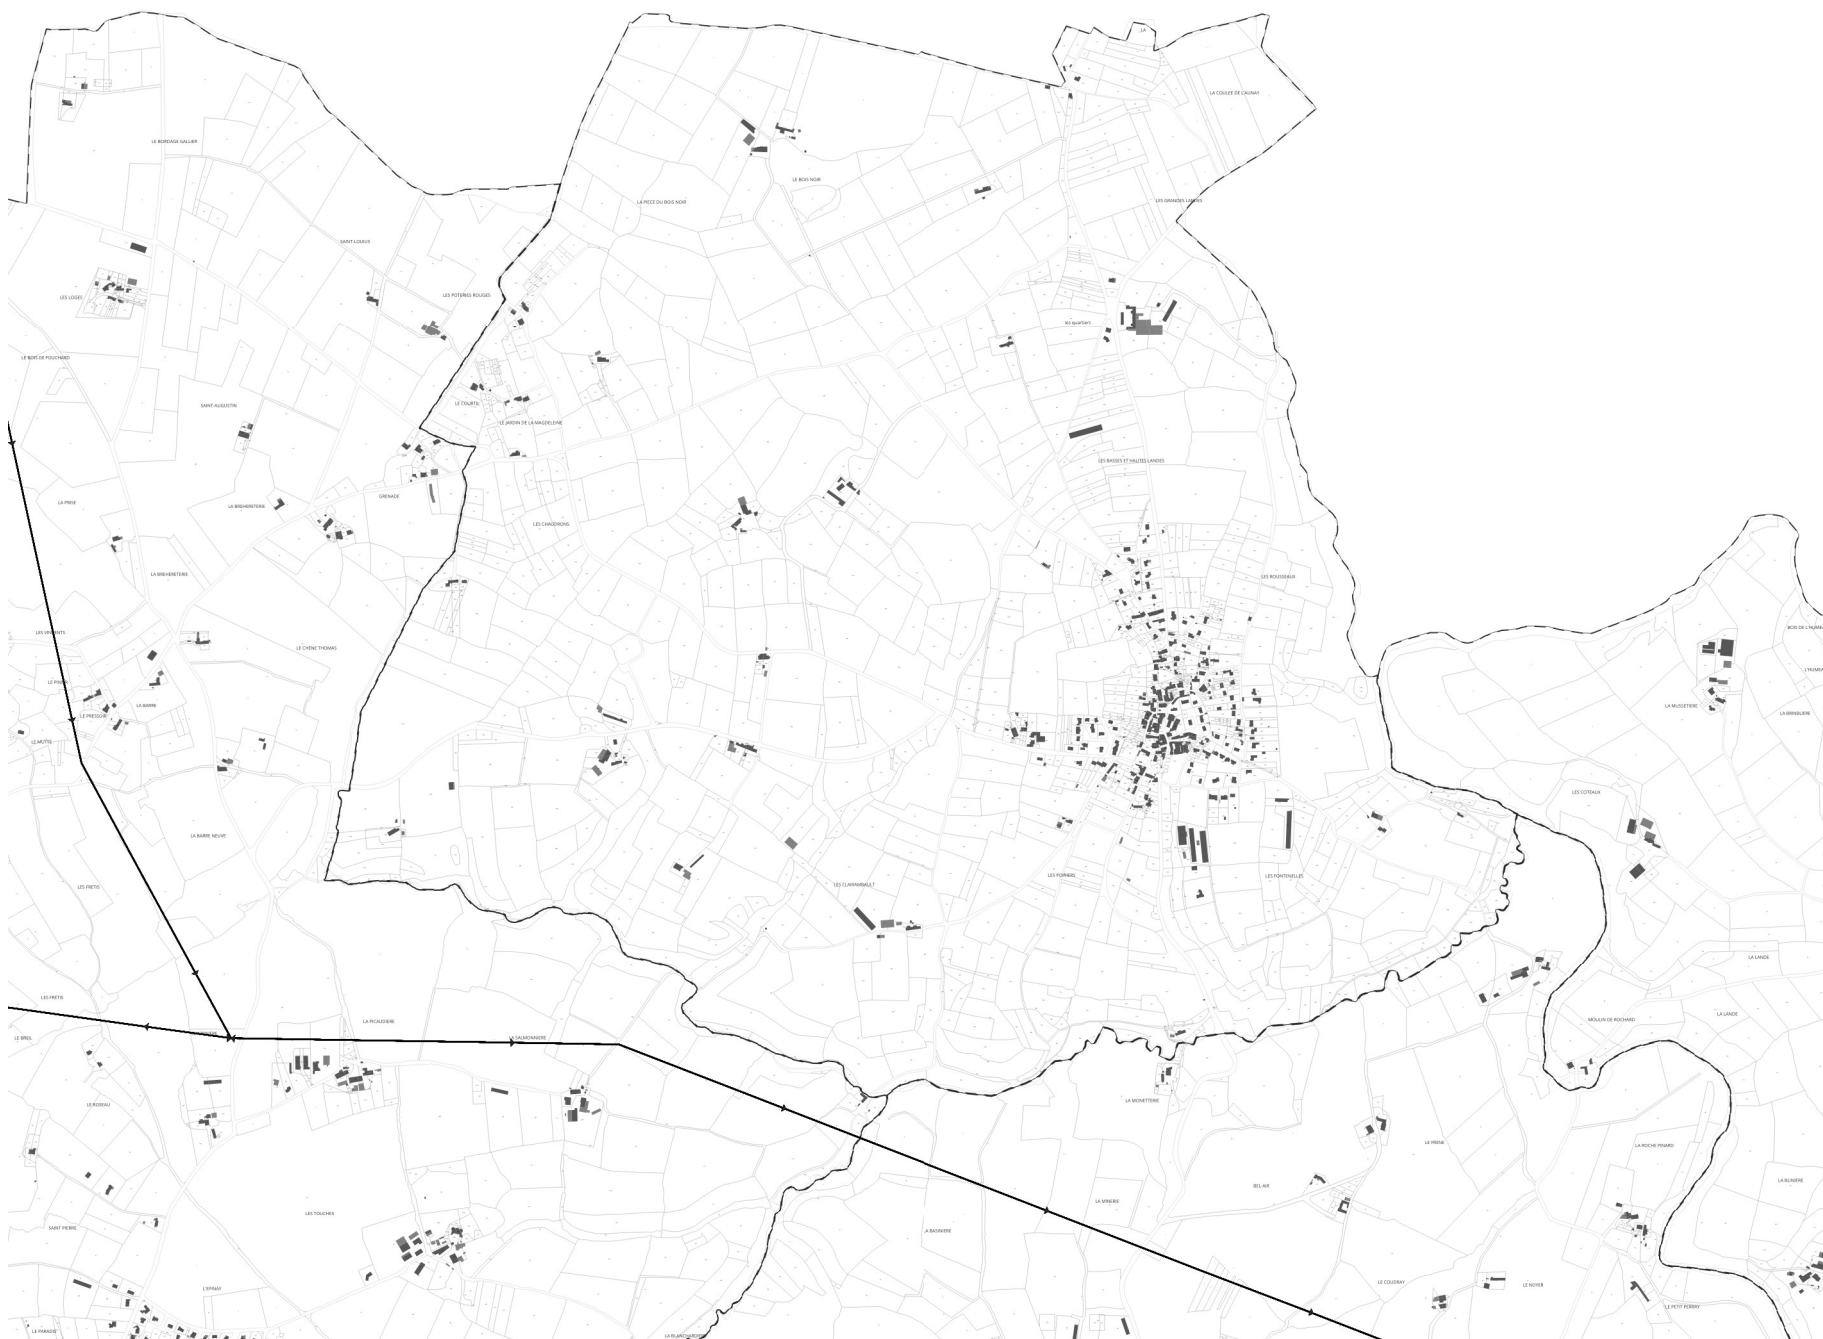

PLAN LOCAL D'URBANISME

7.1.3 - Plan des servitudes

Commune déléguée de La Chaussaire

Approbation du PLU le 24 avril 2017
Modification n°1 : 27 janvier 2020
Modification simplifiée n°1 : 6 juillet 2023
Modification n°2 : 28 mars 2024
Modification n°3 :

Dossier d'enquête publique

Echelle 1:7 500

- 14 - Servitude relative à l'établissement des canalisations électriques
- AC1 - Servitude de protection des monuments historiques (monuments inscrits à l'inventaire des M.H.)
- AC2 - Site classé

PLAN LOCAL D'URBANISME

7.1.4 - Plan des servitudes
Commune déléguée de La Salle-et-Chapelle-Aubry

Approbation du PLU le 24 avril 2017
Modification n°1 : 27 janvier 2020
Modification simplifiée n°1 : 6 juillet 2023
Modification n°2 : 28 mars 2024
Modification n°3

Dossier d'enquête publique

Echelle 1:7 500

- 14 - Servitude relative à l'établissement des canalisations électriques
- AC1 - Servitude de protection des monuments historiques (monuments inscrits à l'inventaire des M.H.)
- AC2 - Site classé

PLAN LOCAL D'URBANISME

7.1.5 - Plan des servitudes

Commune déléguée de Le Fief-Sauvin

Approbation du PLU le 24 avril 2017
Modification n°1 : 27 janvier 2020
Modification simplifiée n°1 : 6 juillet 2023
Modification n°2 : 28 mars 2024
Modification n°3

Dossier d'enquête publique

Echelle 1:10 000

- 14 - Servitude relative à l'établissement des canalisations électriques
- AC1 - Servitude de protection des monuments historiques (monuments inscrits à l'inventaire des M.H.)
- AC2 - Site classé



Approbation du PLU le 24 avril 2017
Modification n°1 : 27 janvier 2020
Modification simplifiée n°1 : 6 juillet 2023
Modification n°2 : 28 mars 2024
Modification n°3

Echelle 1:10 000

- 14 - Servitude relative à l'établissement des canalisations électriques
- AC1 - Servitude de protection des monuments historiques (monuments inscrits à l'inventaire des M.H.)
- AC2 - Site classé

PLAN LOCAL D'URBANISME

7.1.7 - Plan des servitudes

Commune déléguée de Le Pulvet-Doré

Approbation du PLU le 24 avril 2017
Modification n°1 : 27 janvier 2020
Modification simplifiée n°1 : 6 juillet 2023
Modification n°2 : 28 mars 2024
Modification n°3 :

Dossier d'enquête publique

Echelle 1:10 000

- 14 - Servitude relative à l'établissement des canalisations électriques
- AC1 - Servitude de protection des monuments historiques (monuments inscrits à l'inventaire des M.H.)
- AC2 - Site classé



PLAN LOCAL D'URBANISME

7.1.8 - Plan des servitudes

Commune déléguée de Montrevault

Approbation du PLU le 24 Avril 2017
Modification n°1 : 27 janvier 2020
Modification simplifiée n°1 : 6 juillet 2020
Modification n°2 : 28 mars 2024
Modification n°3

Dossier d'enquête publique



Echelle 1:5 000

-  I4 - Servitude relative à l'établissement des canalisations électriques
 AC1 - Servitude de protection des monuments historiques
(monuments inscrits à l'inventaire des M.H.)
 AC2 - Site classé

PLAN LOCAL D'URBANISME

7.1.9 - Plan des servitudes
Commune déléguée de Saint-Pierre-Montlmart

Approbation du PLU le 24 avril 2017
Modification n°1 : 27 janvier 2020
Modification simplifiée n°1 : 6 juillet 2023
Modification n°2 : 28 mars 2024
Modification n°3

Dossier d'enquête publique

Echelle 1:12 500

- 14 - Servitude relative à l'établissement des canalisations électriques
- AC1 - Servitude de protection des monuments historiques (monuments inscrits à l'inventaire des M.H.)
- AC2 - Site classé



PLAN LOCAL D'URBANISME

7.1.10 - Plan des servitudes

Commune déléguée de Saint-Quentin-en-Mauges

Approbation du PLU le 24 avril 2017
Modification n°1 : 27 janvier 2020
Modification simplifiée n°1 : 6 juillet 2023
Modification n°2 : 28 mars 2024
Modification n°3

Dossier d'enquête publique

Echelle 1:10 000

- 14 - Servitude relative à l'établissement des canalisations électriques
- AC1 - Servitude de protection des monuments historiques (monuments inscrits à l'inventaire des M.H.)
- AC2 - Site classé



PLAN LOCAL D'URBANISME

7.1.11 - Plan des servitudes

Commune déléguée de Saint-Rémy-en-Mauges

Approbation du PLU le 24 avril 2017
Modification n°1 : 27 janvier 2020
Modification simplifiée n°1 : 6 juillet 2023
Modification n°2 : 28 mars 2024
Modification n°3

Dossier d'enquête publique

Echelle 1:10 000

- 14 - Servitude relative à l'établissement des canalisations électriques
- AC1 - Servitude de protection des monuments historiques (monuments inscrits à l'inventaire des M.H.)
- AC2 - Site classé

